


2.NP

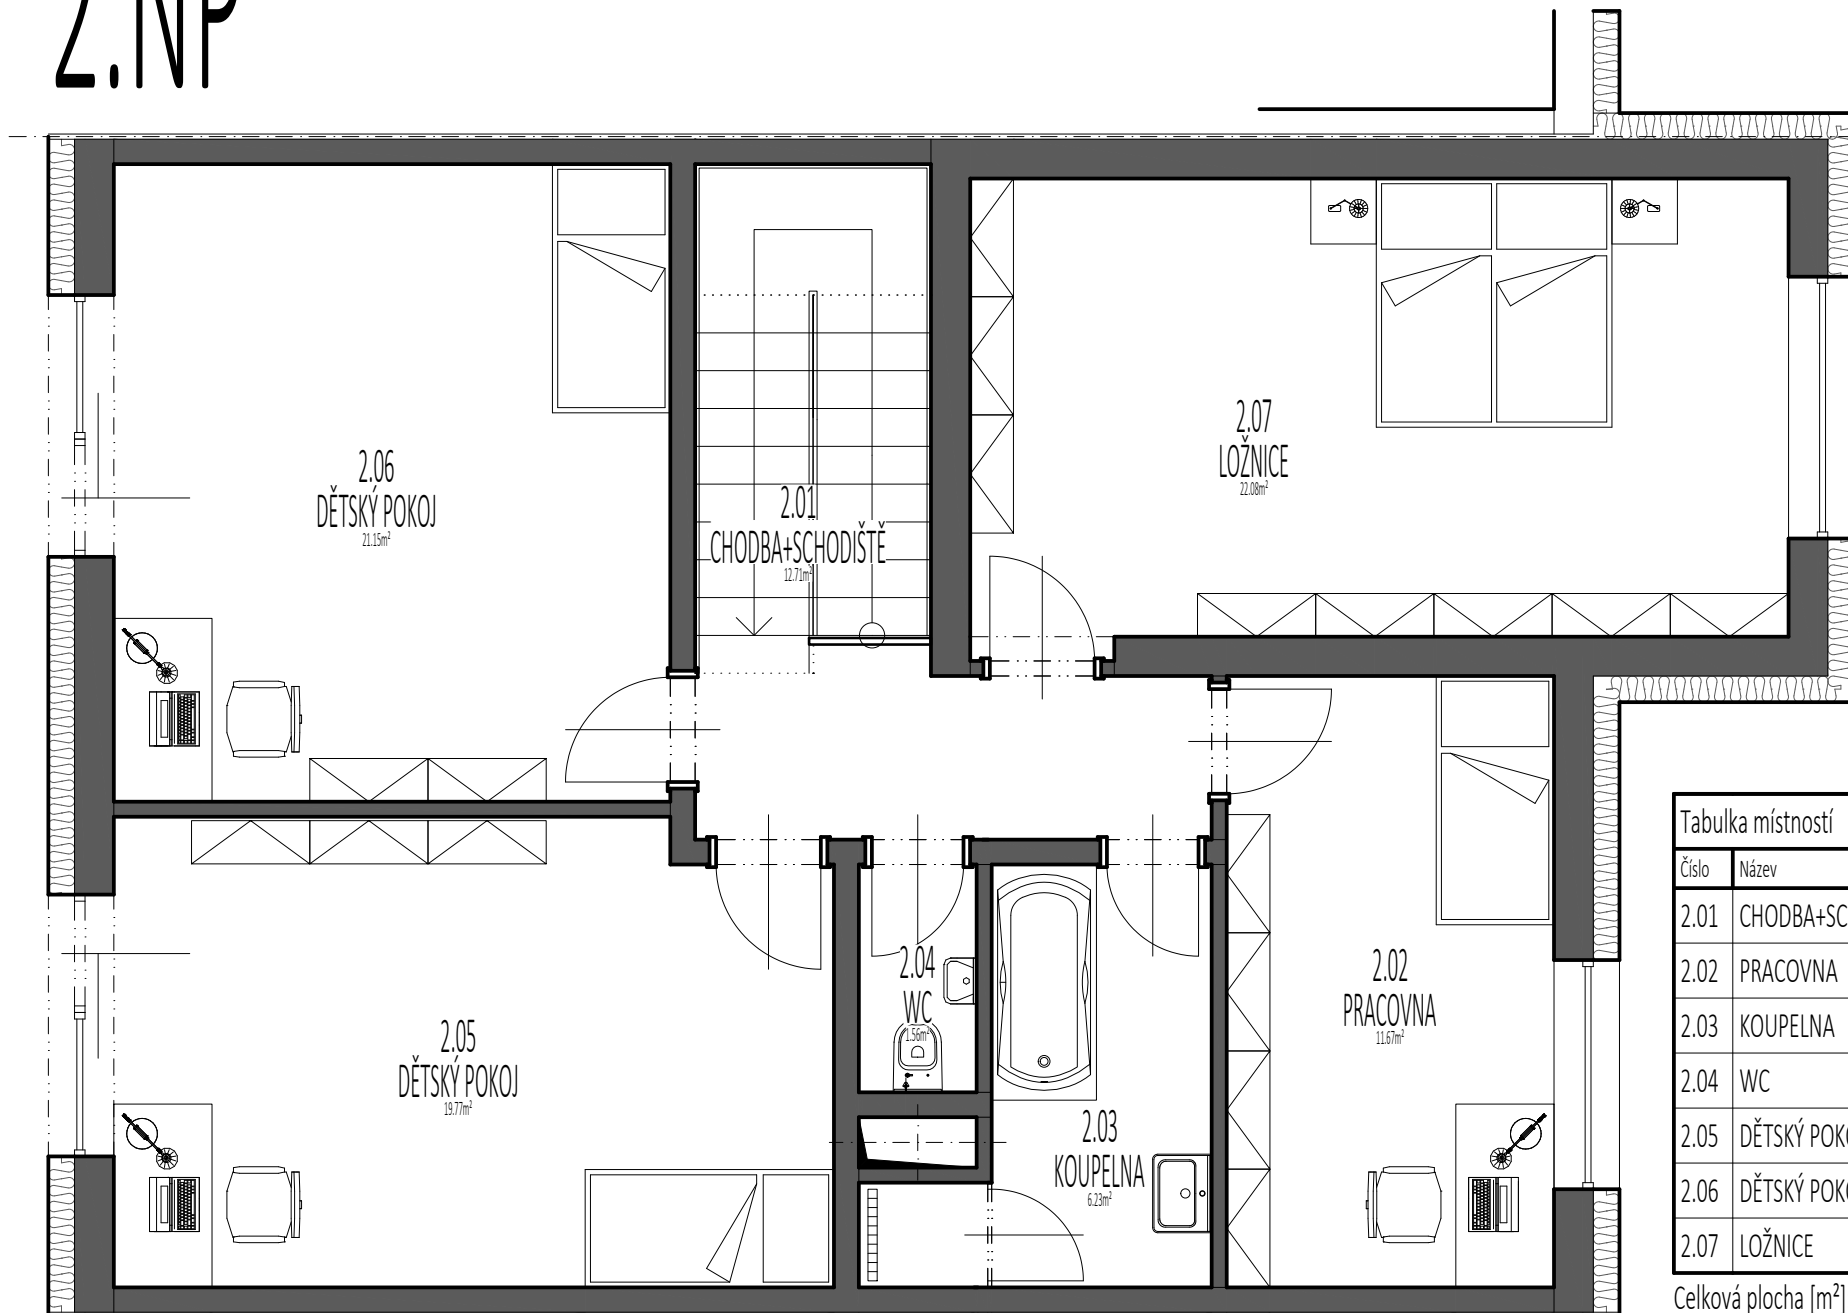

Číslo	Název	Plocha [m ²]
2.01	CHODBA+SCHODIŠTĚ	12,71
2.02	PRACOVNA	11,67
2.03	KOUPELNA	6,23
2.04	WC	1,56
2.05	DĚTSKÝ POKOJ	19,77
2.06	DĚTSKÝ POKOJ	21,15
2.07	LOŽNICE	22,08

Celková plocha [m²]: 95,17