


1.NP

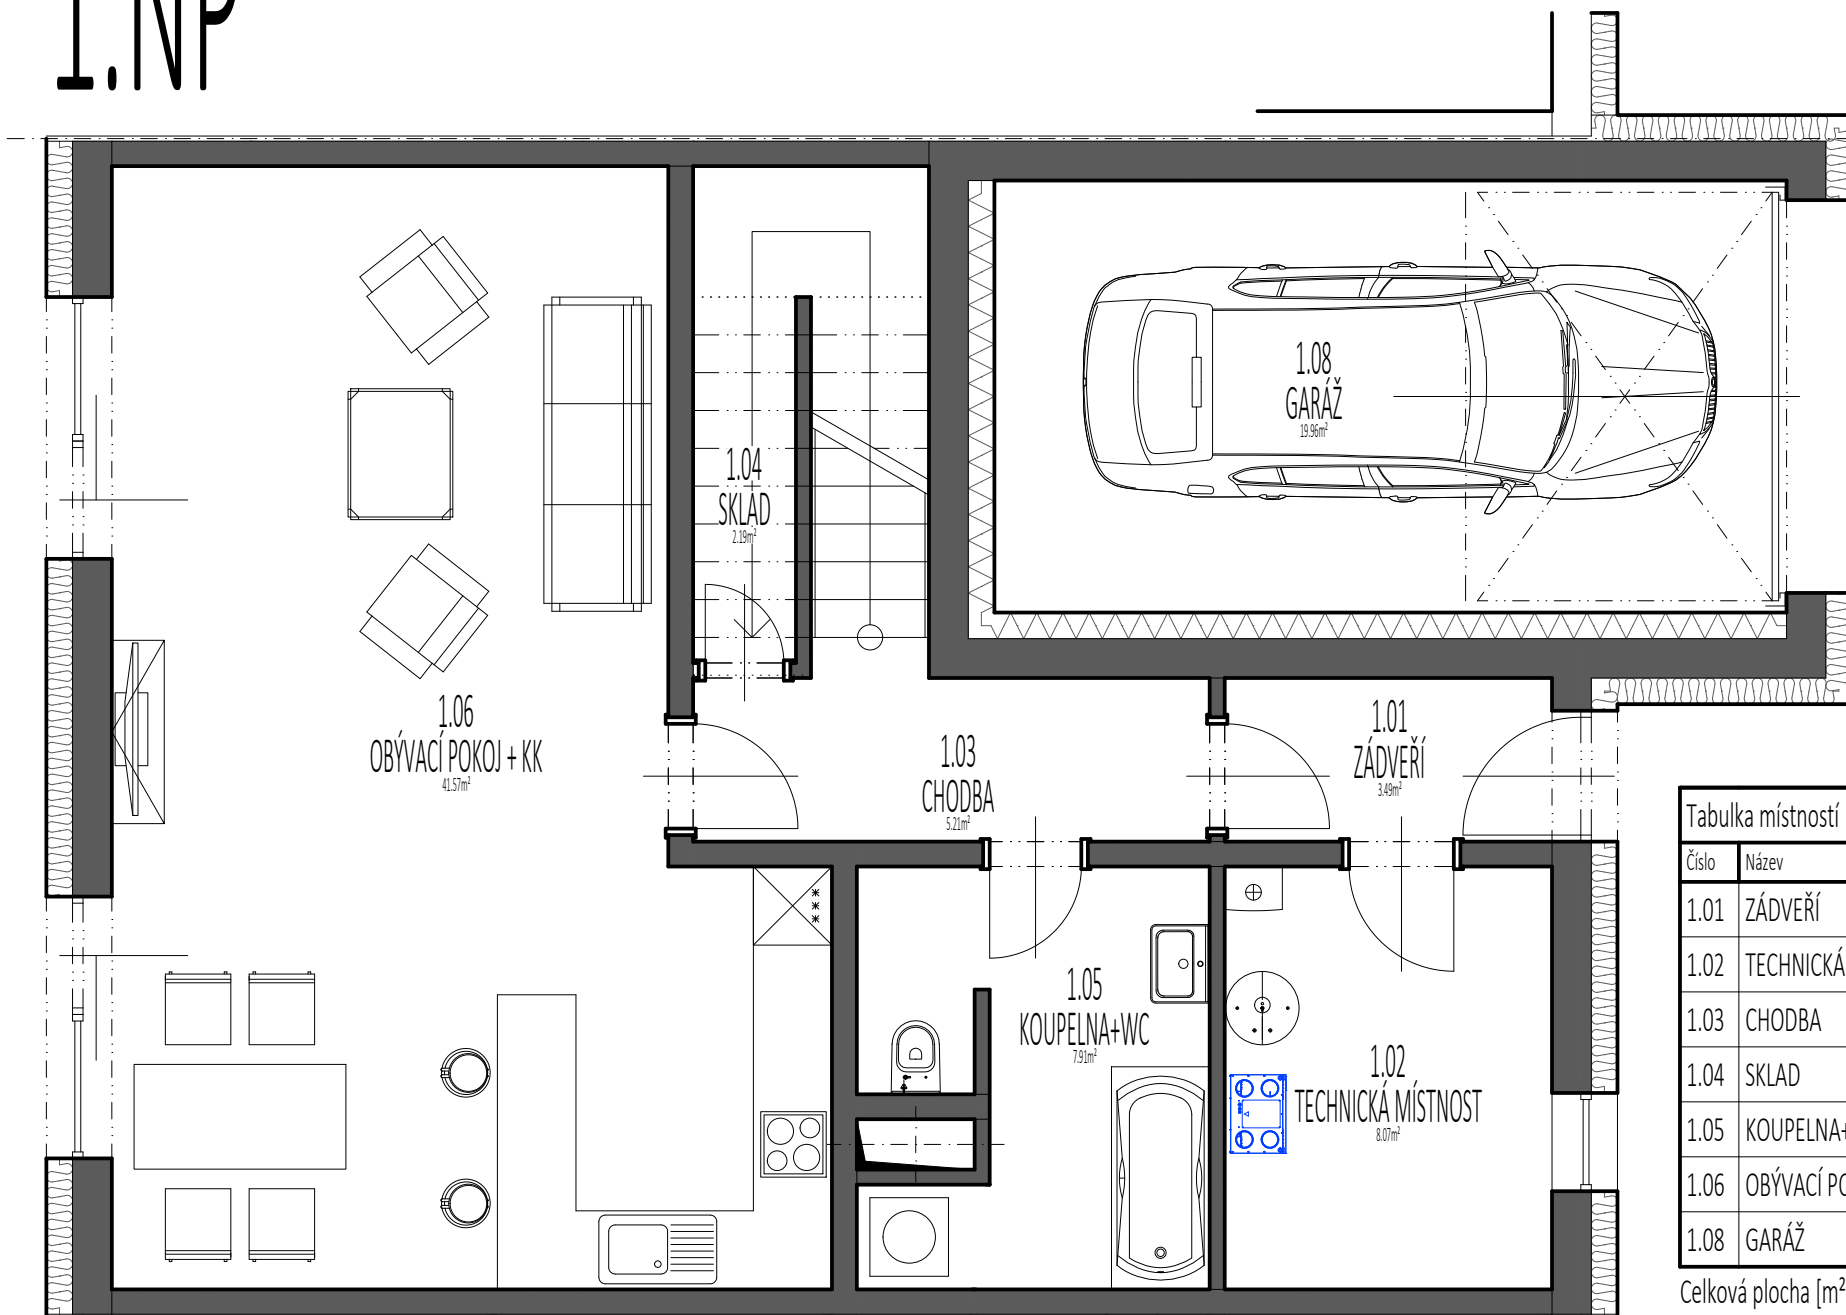

Číslo	Název	Plocha [m ²]
1.01	ZÁDVEŘÍ	3,49
1.02	TECHNICKÁ MÍSTNOST	8,07
1.03	CHODBA	5,21
1.04	SKLAD	2,19
1.05	KOUPELNA+WC	7,91
1.06	OBÝVACÍ POKOJ + KK	41,57
1.08	GARÁŽ	19,96

Celková plocha [m²]: 88,40